



TECHO - A
1:250

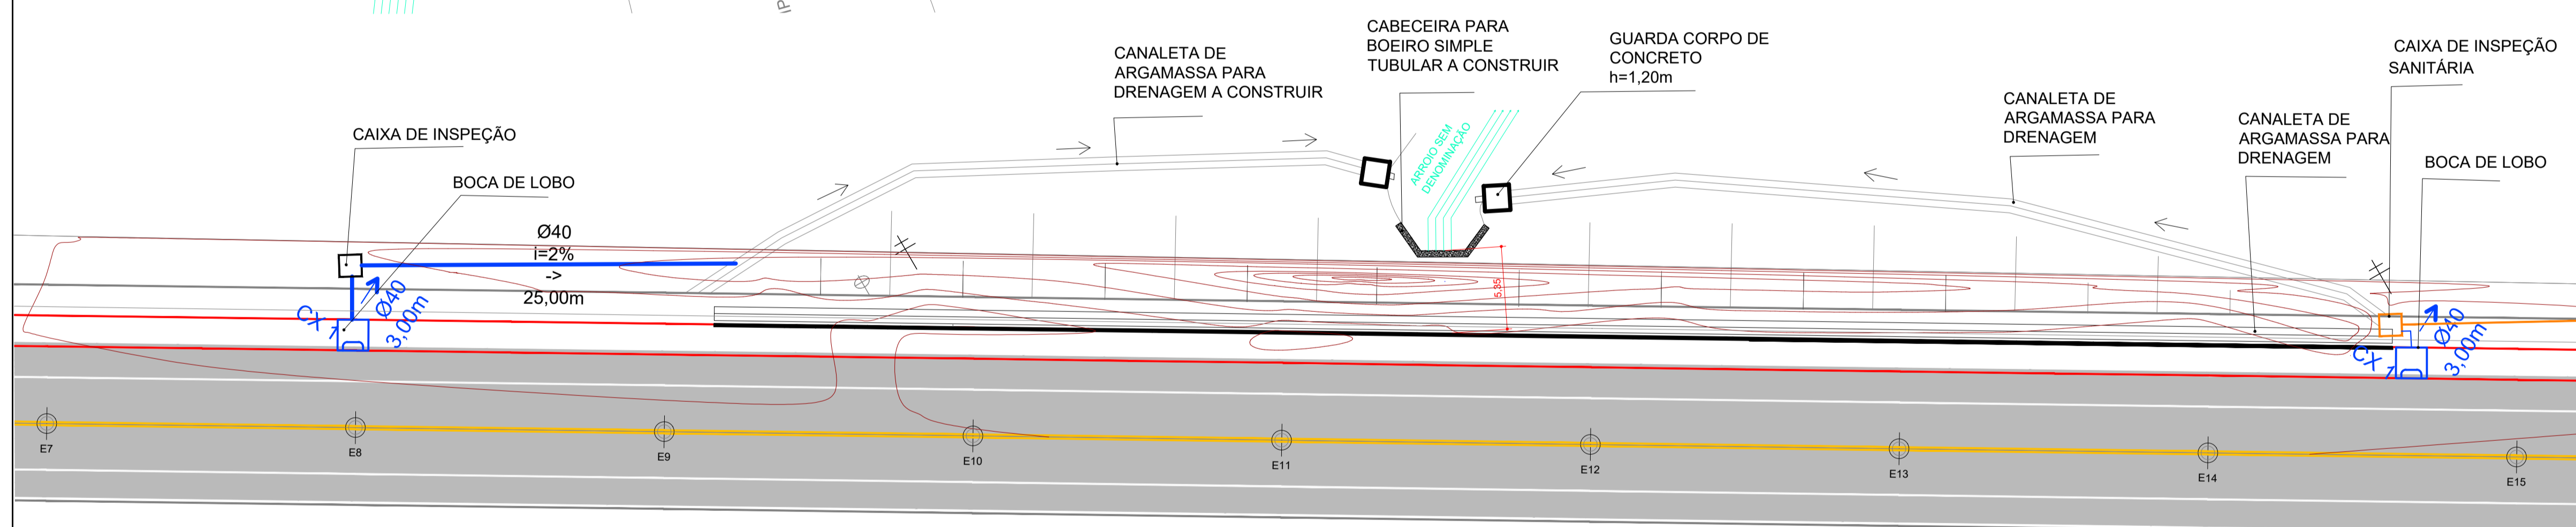

TECHO - B
1:250

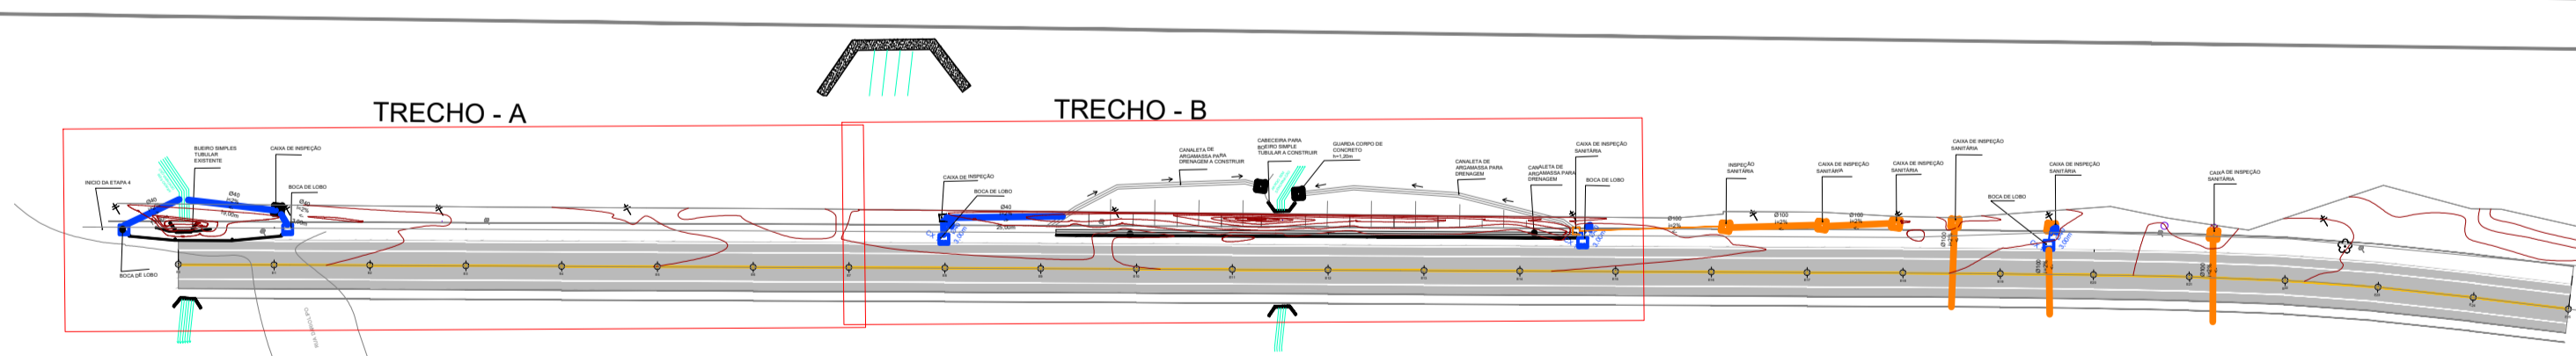

LEGENDA			
[Symbol]	MEIO FIO	[Symbol]	POSTE
[Symbol]	MURO	[Symbol]	ÁRVORE
[Symbol]	MATRICULAS	[Symbol]	COQUEIRO
[Symbol]	EDIFICAÇÃO	[Symbol]	CURVAS DE NIVEL
[Symbol]	PÉ DO BARRANCO	[Symbol]	PILAR
[Symbol]	CRISTA DO BARRANCO	[Symbol]	PASSARELA
[Symbol]	BARRANCO	[Symbol]	CAIXA DE PASSAGEM
[Symbol]	CERCA	[Symbol]	CAIXA DE PASSAGEM
[Symbol]	PARAPEITO	[Symbol]	PARADA DE ÔNIBUS
[Symbol]	CALÇADA	[Symbol]	PLACA
[Symbol]	CALHA	[Symbol]	EIXO EXISTENTE
[Symbol]	BOCA DE LOBO	[Symbol]	BORDO DA VIA
[Symbol]	TAQUAREIRAS	[Symbol]	ALINHAMENTO CERCA
[Symbol]	FLOREIRA	[Symbol]	ALINHAMENTO CASA
[Symbol]	PAVIMENTAÇÃO C/ BLOCO	[Symbol]	MEIO FIO A EXECUTAR
[Symbol]	PAVIMENTAÇÃO C/ ARGAMASSA	[Symbol]	MEIO FIO EXISTENTE
[Symbol]	BOCA DE LOBO A EXECUTAR	[Symbol]	TUBULAÇÃO A EXECUTAR
[Symbol]	BOCA DE LOBO A REPARAR	[Symbol]	TUBULAÇÃO A REPARAR
[Symbol]	BOCA DE LOBO EXISTENTE	[Symbol]	TUBULAÇÃO EXISTENTE
[Symbol]	CAIXA A DE PASSAGEM EXECUTAR	[Symbol]	CONCRETO MOLDADO IN LOCO
[Symbol]	CAIXA DE PASSAGEM EXISTENTE	[Symbol]	CONCRETO PRÉ-FABRICADO

00 Emissão inicial

Revisão Descrição

Assunto: PASSEIO PÚBLICO ERS-715 KM ETAPA 4	
Local: Rua Hermes Rodel, Sentinela do Sul/RS	
Título: DRENAGEM - trecho - A ao B	Desenho: TIARAJU
Proprietário: Prefeitura Municipal de Sentinela do Sul	Data: DEZ/2021
Responsável técnico: Eng. Civil Ademar B. de Oliveira	Escala: Indicada
	Revisão: 00
	Prancha: D-01