


SITUAÇÃO
1:7500

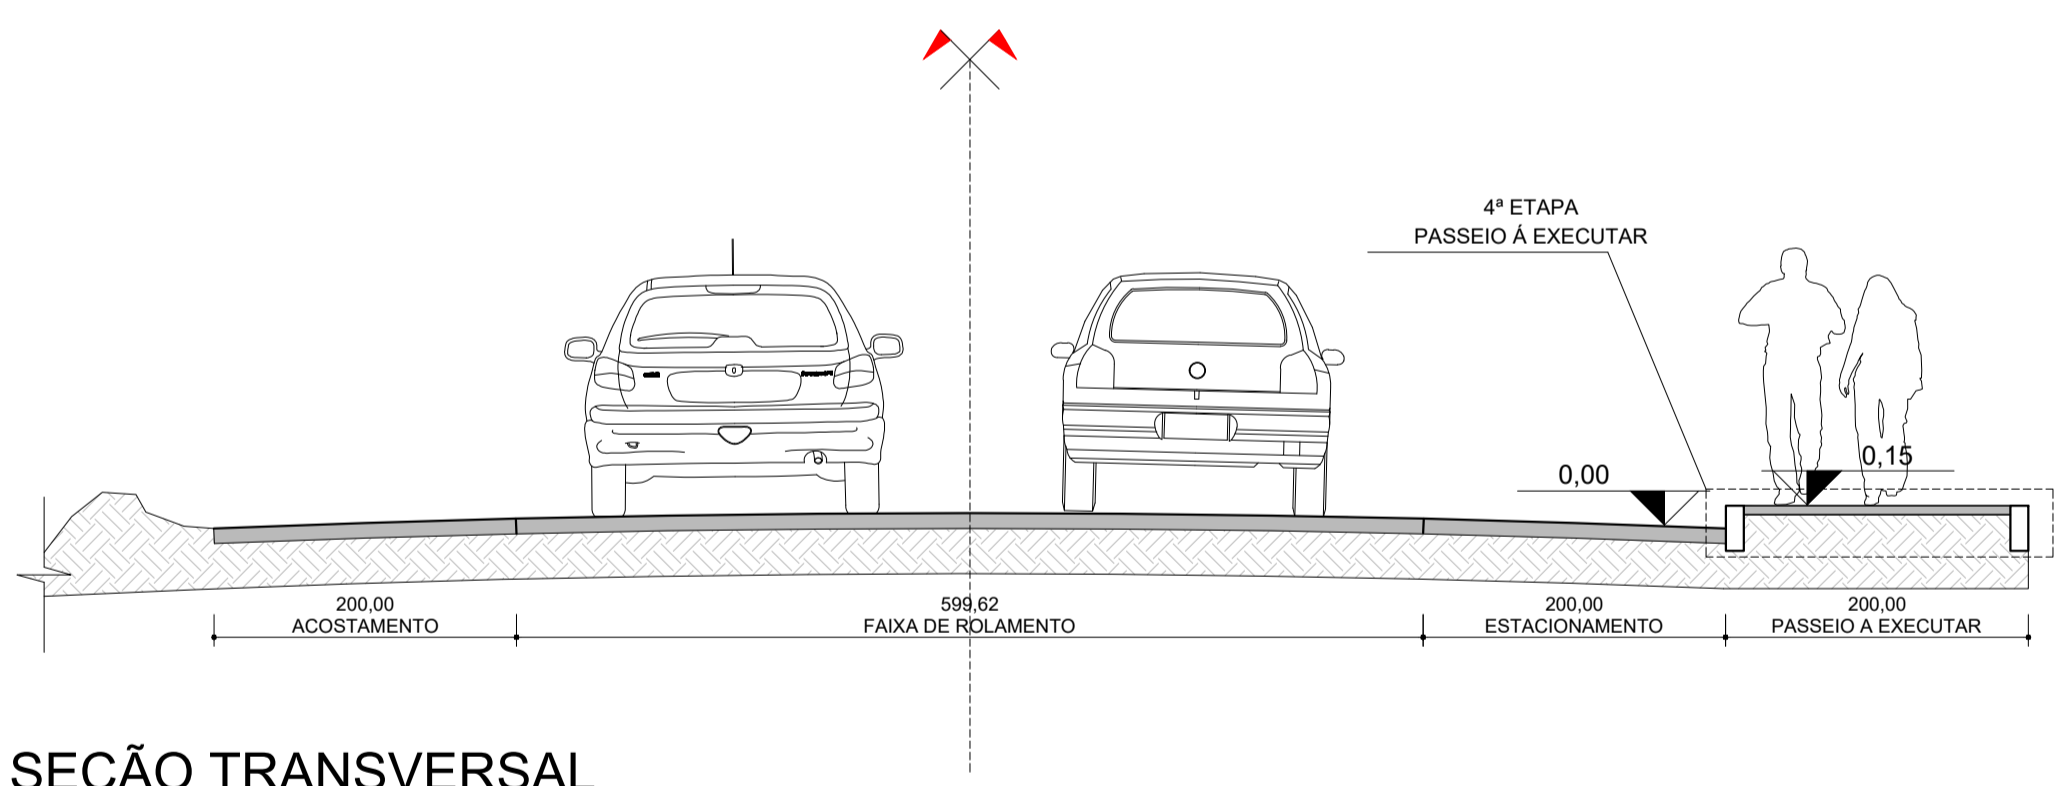

SEÇÃO TRANSVERSAL
1:50

LEGENDA	
MEIO FIO	POSTE
MURO	ÁRVORE
MATRÍCULAS	COQUEIRO
EDIFICAÇÃO	CURVAS DE NIVEL
PÉ DO BARRANCO	PILAR
CRISTA DO BARRANCO	PASSARELA
BARRANCO	CAIXA DE PASSAGEM
CERCA	CAIXA DE PASSAGEM
PARAPEITO	PARADA DE ÔNIBUS
CALÇADA	PLACA
CALHA	EIXO EXISTENTE
BOCA DE LOBO	BORDO DA VIA
TAQUAREIRAS	ALINHAMENTO CERCA
FLOREIRA	ALINHAMENTO CASA
PAVIMENTAÇÃO C/ BLOCO	MEIO FIO A EXECUTAR
PAVIMENTAÇÃO C/ ARGAMASSA	MEIO FIO EXISTENTE
BOCA DE LOBO A EXECUTAR	TUBULAÇÃO A EXECUTAR
BOCA DE LOBO A REPARAR	TUBULAÇÃO A REPARAR
BOCA DE LOBO EXISTENTE	TUBULAÇÃO EXISTENTE
CAIXA A DE PASSAGEM EXECUTAR	CONCRETO MOLDADO IN LOCO
CAIXA DE PASSAGEM EXISTENTE	CONCRETO PRÉ-FABRICADO

00	Emissão Inicial		
Revisão	Descrição		
Assunto: PASSEIO PÚBLICO ERS-715 KM ETAPA 4			
Local: Rua Hermes Rodel, Sentinela do Sul/RS			
Título: PAVIMENTAÇÃO - situação e corte transversal		Desenho: TIARAJU	
Proprietário: Prefeitura Municipal de Sentinela do Sul		Data: DEZ/ 2021	
Responsável Técnico: Eng. Civil Ademar B. de Oliveira CREA: RS 212.896		Escala: Indicada	
		Revisão: 00	
		Prancha: P-01	