


INÍCIO DA ETAPA 4

BUEIRO SIMPLES
CELULAR JÁ
EXISTENTE

GUARDA CORPO DE
CONCRETO
h=1,20m

GUARD-RAIL
EXISTENTE

TECHO - A
1:250

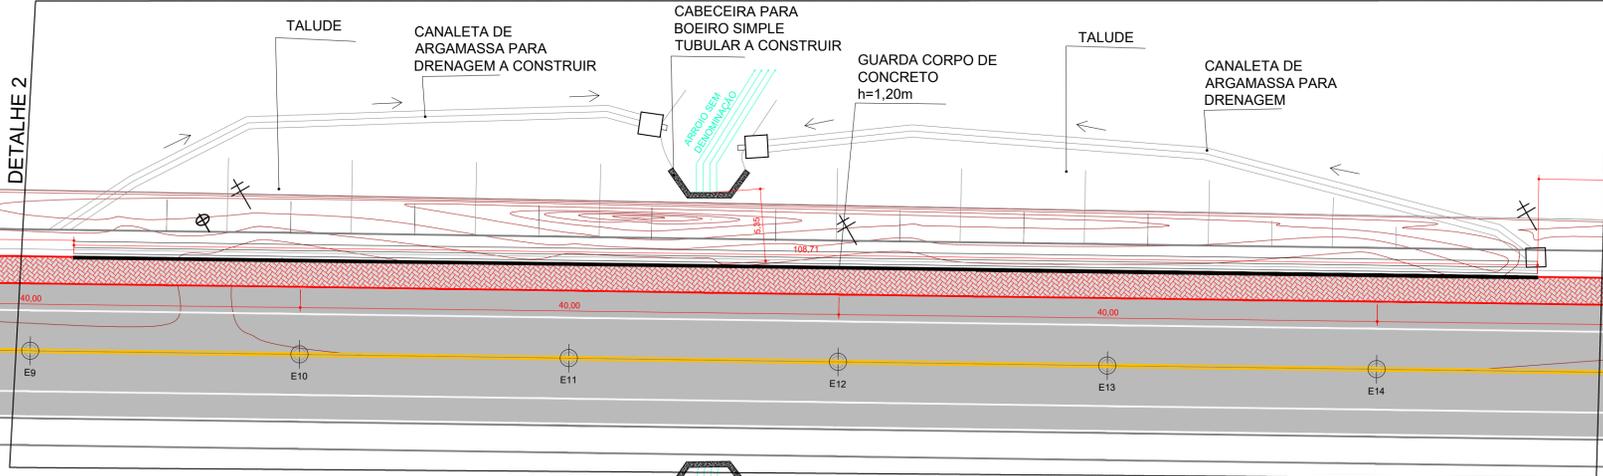

TECHO - B
1:250

LEGENDA	
MEIO FIO	POSTE
MURO	ÁRVORE
MATRICULAS	COQUEIRO
EDIFICAÇÃO	CURVAS DE NIVEL
PE DO BARRANCO	PILAR
CRISTA DO BARRANCO	PASSARELA
BARRANCO	CAIXA DE PASSAGEM
CERCA	PARADA DE ÔNIBUS
PARAPEITO	PLACA
CALÇADA	EIXO EXISTENTE
CALHA	BORDO DA VIA
BOCA DE LOBO	ALINHAMENTO CERCA
TAQUAREIRAS	ALINHAMENTO CASA
FLOREIRA	MEIO FIO A EXECUTAR
PAVIMENTAÇÃO C/ BLOCO	MEIO FIO EXISTENTE
BOCA DE LOBO A EXECUTAR	TUBULAÇÃO A EXECUTAR
BOCA DE LOBO A REPARAR	TUBULAÇÃO A REPARAR
BOCA DE LOBO EXISTENTE	TUBULAÇÃO EXISTENTE
CAIXA A DE PASSAGEM EXECUTAR	CONCRETO MOLDADO IN LOCO
CAIXA DE PASSAGEM EXISTENTE	CONCRETO PRÉ-FABRICADO



Revisão	Descrição	Assunto:	Desenho:
00	Emissão Inicial	PASSEIO PÚBLICO ERS-715 KM ETAPA 4	TIARAJU
		Local: Rua Hermes Rodel, Sentinela do Sul/RS	Data: DEZ/ 2021
		Título: PAVIMENTAÇÃO - trecho - A e B	Proprietário: Prefeitura Municipal de Sentinela do Sul
		Responsável técnico: Eng. Civil Ademar B. de Oliveira	Indicada: 00
			Prancha: P-02