



LOCALIZAÇÃO DAS ESTACAS DETALHE 2
1:150

DETALHE 02
SEM ESCALA




VIGAS BALDRAME
ESC: 1:10

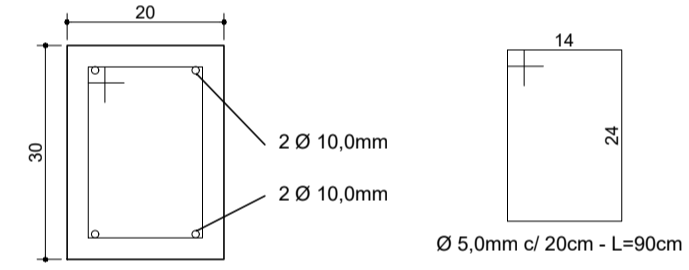

EST 01
ESTACAS DET 02 - 55X
Cada 2,00m
ESC: 1:25

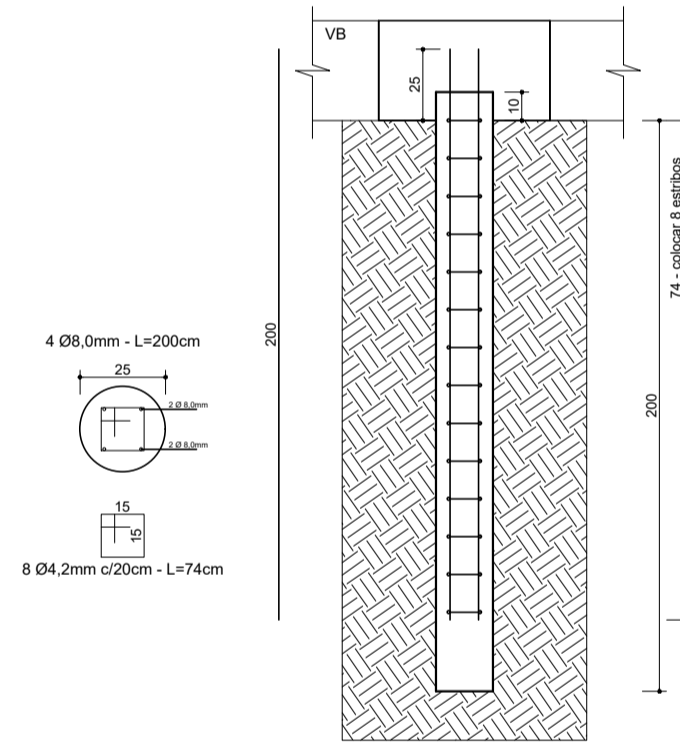

PREENCHIMENTO DOS BLOCOS DET-2 - 72X
Cada 1,50m
ESC: 1:25

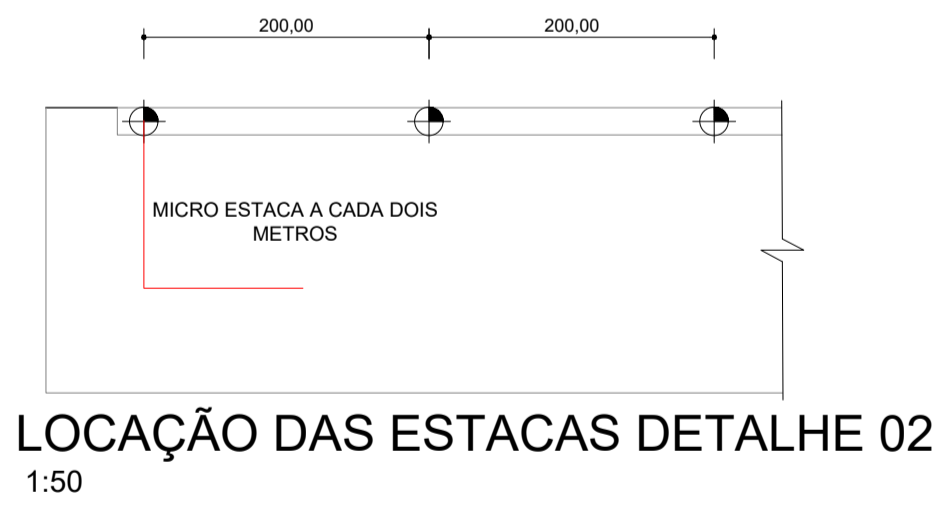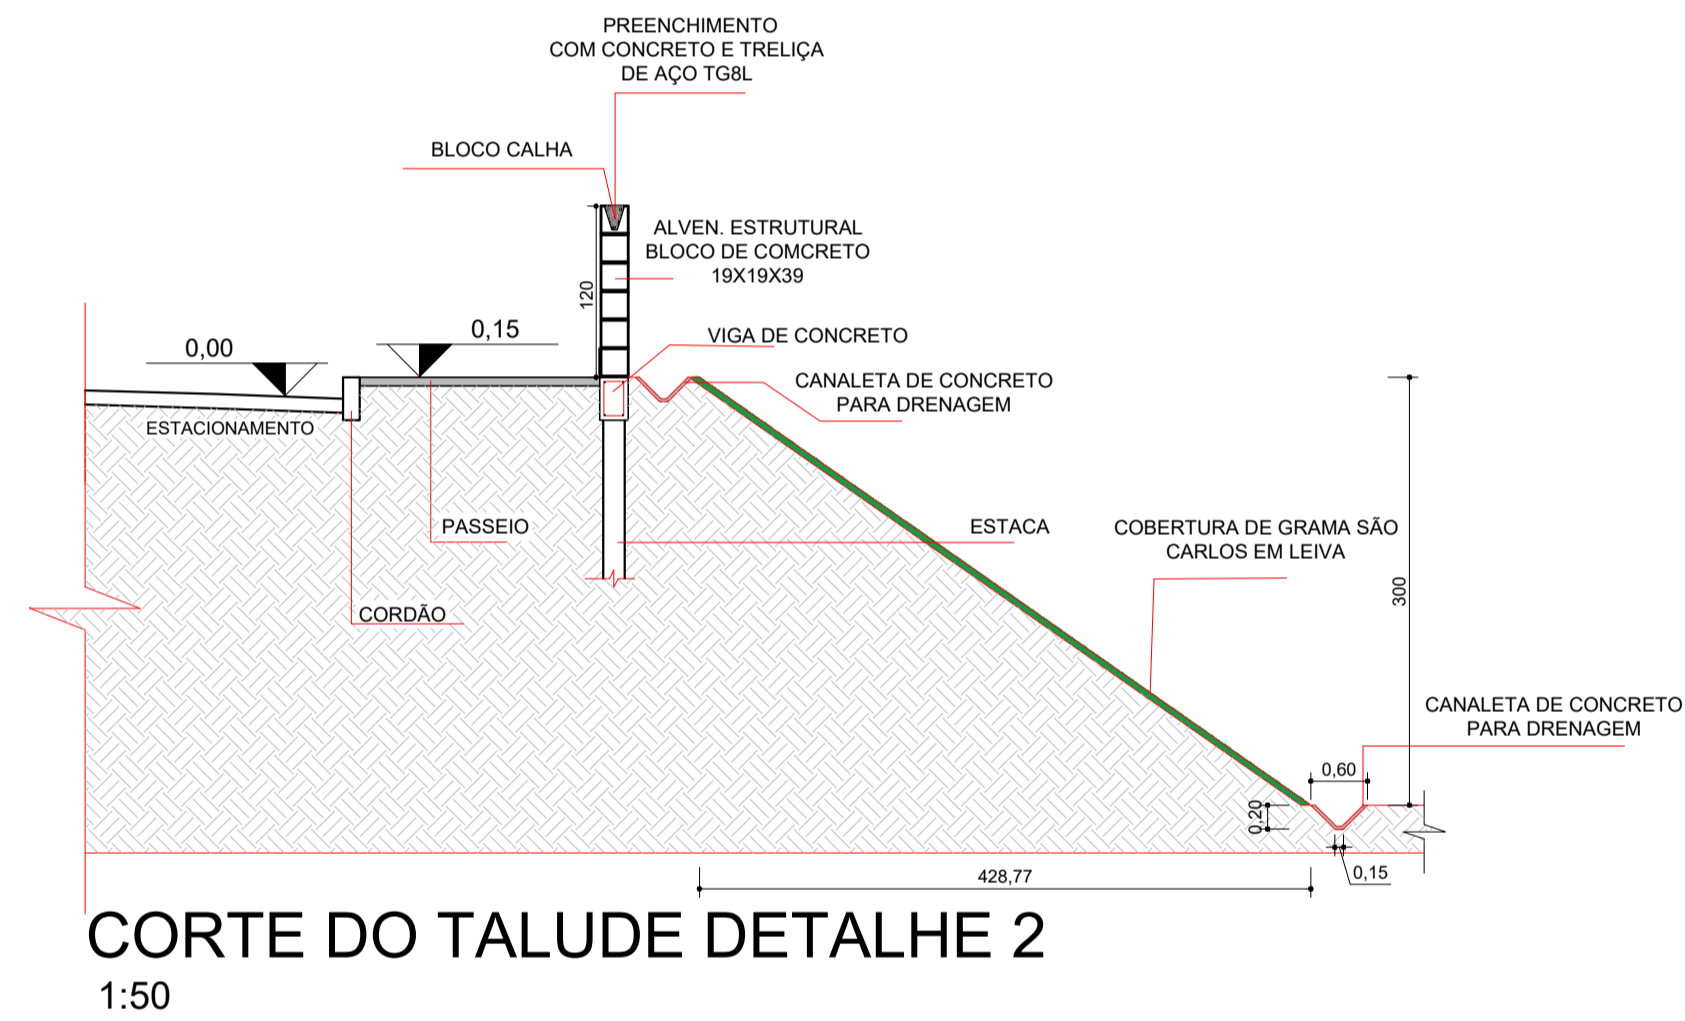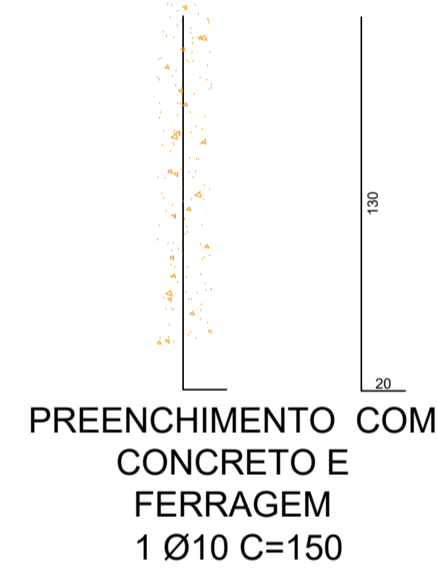

| RESUMO DE AÇO ESTACAS | | | |
|-----------------------|------------|-------------|---------------|
| AÇO | DIAM. (mm) | C.TOTAL (m) | PESO +5% (kg) |
| CA-60 | 4,2 | 325,6 | 37,3 |
| CA-50 | 8,0 | 440 | 182,5 |
| TOTAL | | 219,8 | |

| | |
|--------------|---------|
| CONCRETO fck | 25Mpa |
| | 5,39 m³ |
| Forma | 0,00 m² |

| RESUMO DE AÇO PREENCHIMENTO DOS BLOCOS | | | |
|--|------------|-------------|---------------|
| AÇO | DIAM. (mm) | C.TOTAL (m) | PESO +5% (kg) |
| CA-50 | 10,0 | 108 | 70,0 |
| TOTAL | | 70,0 | |

| | |
|--------------|---------|
| CONCRETO fck | 25Mpa |
| | 1,68 m³ |
| Forma | 0,00 m² |

| RESUMO DE AÇO VIGA | | | |
|--------------------|------------|-------------|---------------|
| AÇO | DIAM. (mm) | C.TOTAL (m) | PESO +5% (kg) |
| CA-50 | 10,0 | 435,2 | 281,9 |
| CA-60 | 5,0 | 490,5 | 79,3 |
| TOTAL | | 361,3 | |

| | |
|--------------|---------|
| CONCRETO fck | 25Mpa |
| | 6,53 m³ |
| Forma | 65,4 m² |

| RESUMO DE AÇO TRELIÇA TG 8 L | | | | | |
|------------------------------|----------------|----------|----------------|-------------|---------------|
| AÇO | DIAMETROS(mm) | | | C.TOTAL (m) | PESO +5% (kg) |
| | BANZO SUPERIOR | DIAGONAL | BANZO INFERIOR | | |
| CA-60 | 6 | 4,2 | 4,2 | 108,8 | 84,0 |
| TOTAL | | | | 84,0 | |

| | |
|--------------|---------|
| CONCRETO fck | 25Mpa |
| | 2,26 m³ |
| Forma | 0,00 m² |

| | | | |
|----------------------|-----------------|--|--|
| 00 | Emissão inicial | | |
| Revisão | Descrição | | |
| Assunto: | | PASSEIO PÚBLICO ERS-715 KM ETAPA 4 | |
| Local: | | Rua Hermes Rodel, Sentinela do Sul/RS | |
| Título: | | DETALHE 02 - GUARDA CORPO DE ALVENARIA | |
| Proprietário: | | Prefeitura Municipal de Sentinela do Sul | |
| Responsável técnico: | | Eng. Civil Ademar B. de Oliveira | |
| Desenho: | | TIARAJU | |
| Data: | | DEZ/2021 | |
| Escala: | | Indicada | |
| Revisão: | | 00 | |
| Prancha: | | E-02 | |