


TECHO - A
1:250

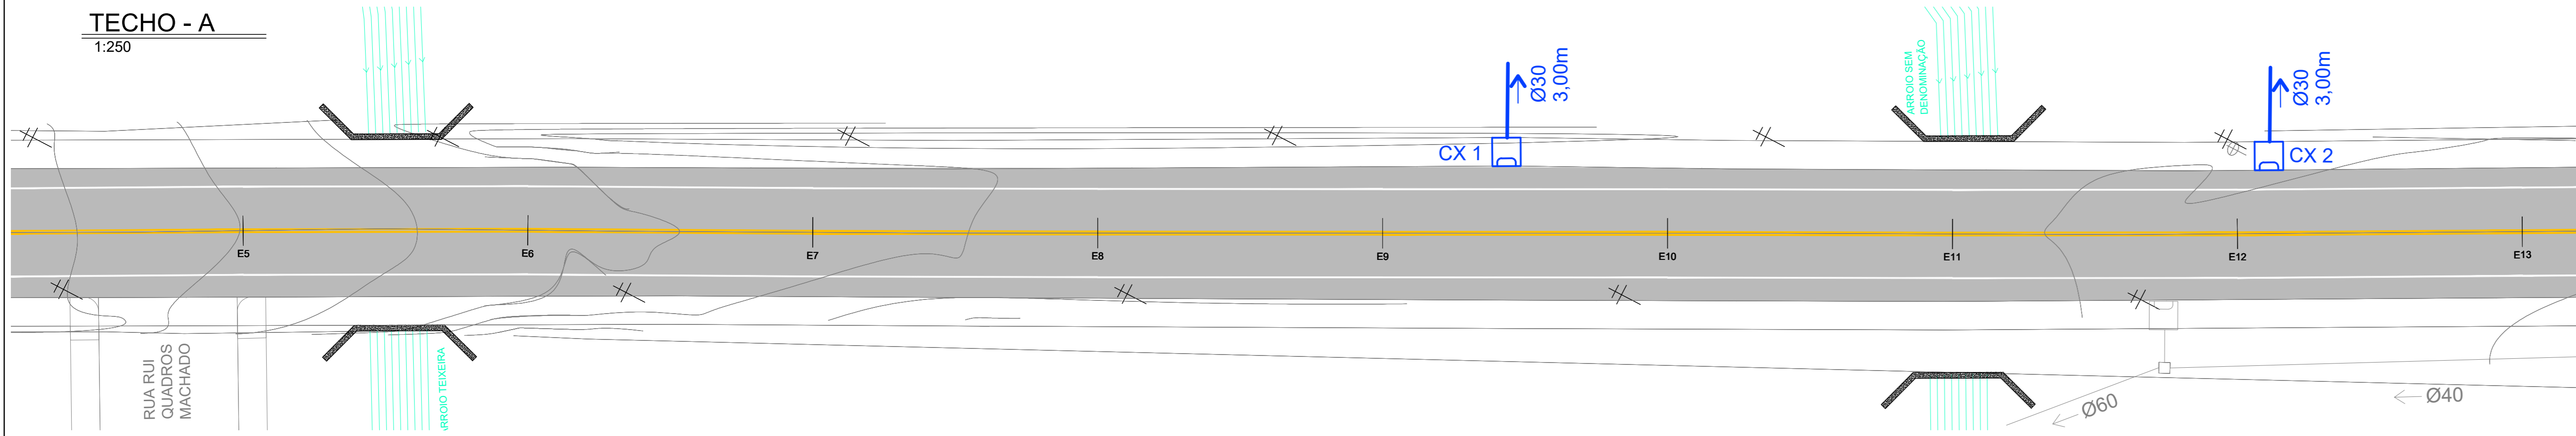

LEGENDA	
MEIO FIO	POSTE
MURO	ÁRVORE
MATRICULAS	COQUEIRO
EDIFICAÇÃO	CURVAS DE NIVEL
PÉ DO BARRANCO	PILAR
CRISTA DO BARRANCO	PASSARELA
BARRANCO	CAIXA DE PASSAGEM
CERCA	CAIXA DE PASSAGEM
PARAPEITO	PARADA DE ÔNIBUS
CALÇADA	PLACA
CALHA	EIXO EXISTENTE
BOCA DE LOBO	BORDO DA VIA
TACUAREIRAS	ALINHAMENTO CERCA
FLOREIRA	ALINHAMENTO CASA
PAVIMENTAÇÃO C/ BLOCO	MEIO FIO A EXECUTAR
PAVIMENTAÇÃO C/ ARGAMASSA	MEIO FIO EXISTENTE
BOCA DE LOBO A EXECUTAR	TUBULAÇÃO A EXECUTAR
BOCA DE LOBO A REPARAR	TUBULAÇÃO A REPARAR
BOCA DE LOBO EXISTENTE	TUBULAÇÃO EXISTENTE
	CONCRETO MOLDADO IN LOCO
	CONCRETO PRÉ-FABRICADO



00	Emissão inicial	Assunto:	PASSEIO PÚBLICO ERS-715 KM 3,00 AO 3,20
Revisão	Descrição	Local:	Rua Hermes Rodel, Sentinela do Sul/RS
		Título:	DRENAGEM - trecho - A ao B
		Proprietário:	Prefeitura Municipal de Sentinela do Sul
		Desenho:	ABO
		Data:	mar/2021
		Escala:	Indicada
		Revisão:	00
		Responsible técnico:	Eng. Civil Ademar B. de Oliveira
		Prancha:	D-01