


TECHO - C
1:250

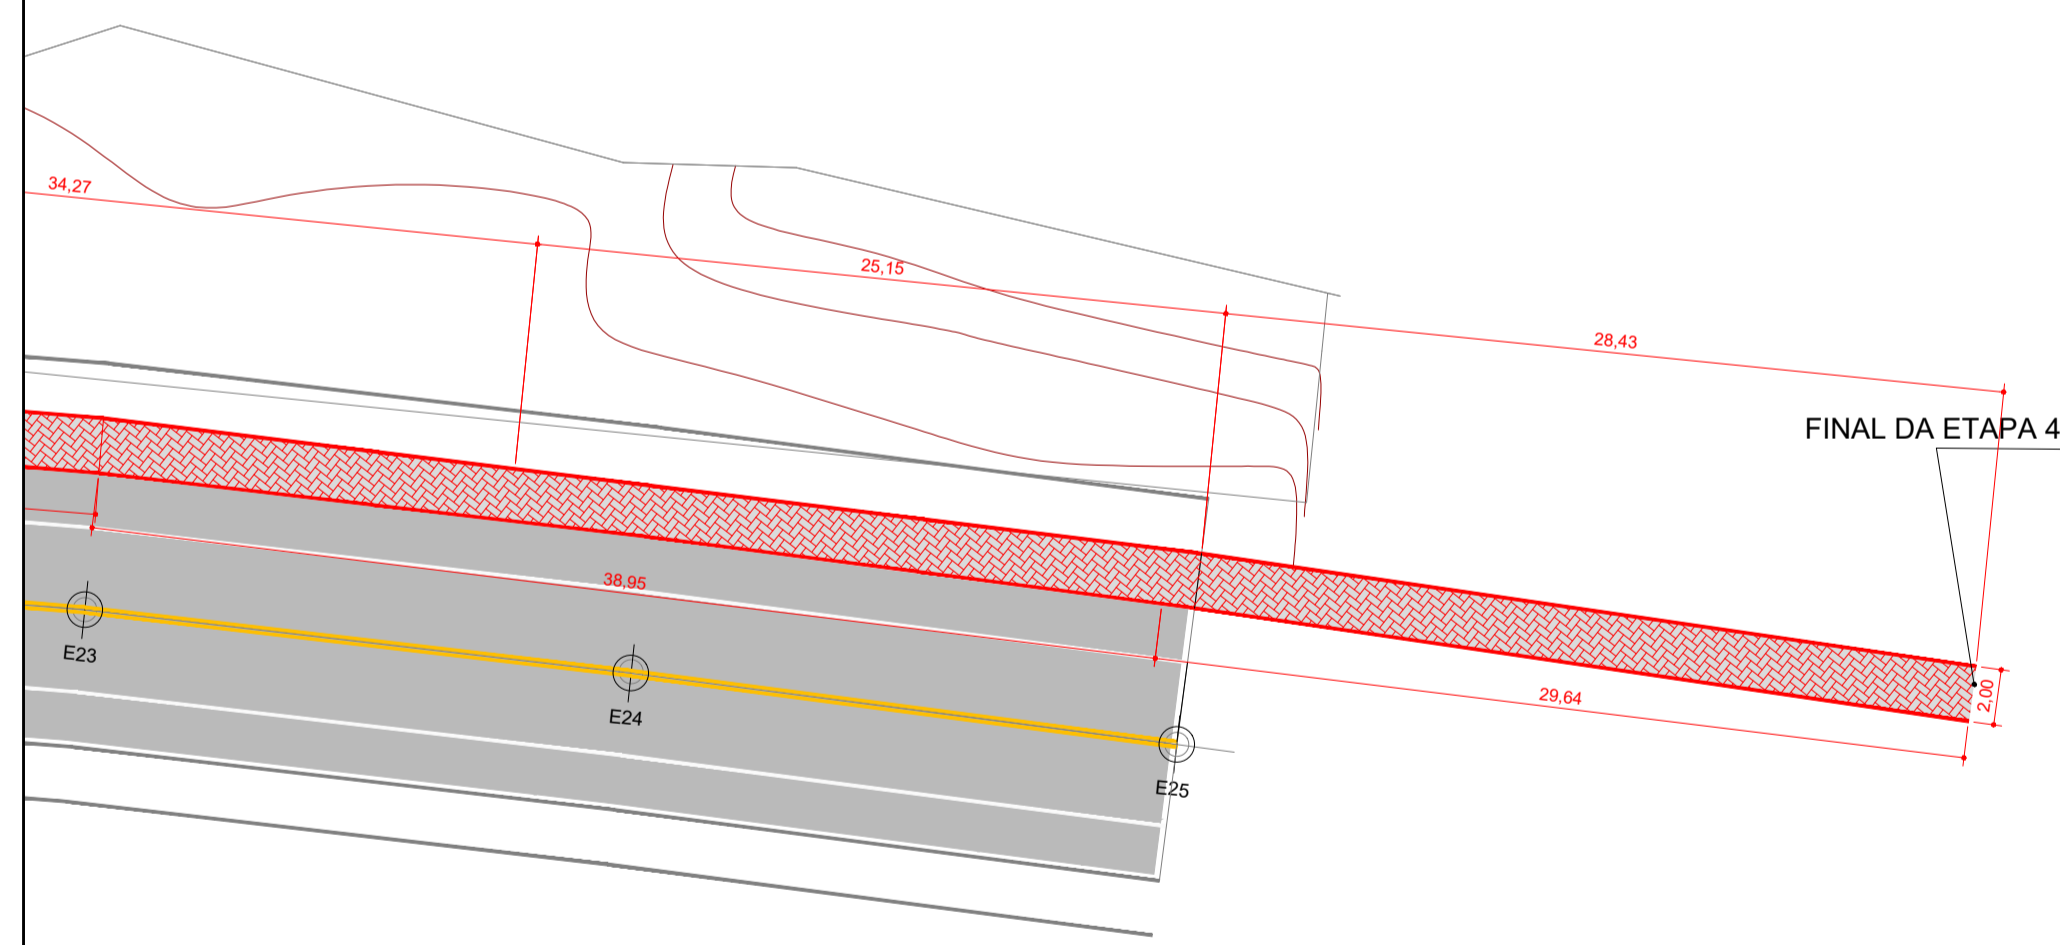


TECHO - D
1:250

CORDÃO DE CONCRETO - LADO DA PISTA		
MEDIDAS DOS TRECHOS A-B-C-D		
INÍCIO	5,71 m	TOTAL = 545 m
-	9,48 m	
-	11,89 m	
-	12,59 m	
-	2,94 m	
-	13,66 m	
-	40 m	
-	40 m	
-	40 m	
-	40 m	
-	40 m	
-	40 m	
-	40 m	
-	40 m	
-	40 m	
-	40 m	
-	40 m	
-	39,94 m	
-	19,77 m	
-	38,95 m	
FIM	29,64 m	

CORDÃO DE CONCRETO - LADO DE FORA		
MEDIDAS DOS TRECHOS A-B-C-D		
INÍCIO	5,73 m	TOTAL = 425 m
-	5,54 m	
-	4,4 m	
-	13,25 m	
-	2,96 m	
-	12,86 m	
-	40,28 m	
-	20 m	
-	20 m	
-	40,01 m	
-	23,13 m	
-	28,15 m	
-	40,01 m	
-	39,9 m	
-	14,68 m	
-	26 m	
-	34,27 m	
-	25,15 m	
FIM	28,43 m	

ÁREAS DA CALÇADA (PASSEIO)	
ÁREA DO DETALHE 1	17,26 m ²
ÁREA DO DETALHE 2	207,23 m ²
ÁREA DA PASSEIO NÃO DETALHADO	850 m ²
TOTAL DA CALÇADA (PASSEIO)	1.074,49 m²

LEGENDA	
	MEIO FIO
	MURO
	MATRÍCULAS
	EDIFICAÇÃO
	PÉ DO BARRANCO
	CRISTA DO BARRANCO
	BARRANCO
	CERCA
	PARAPEITO
	CALÇADA
	CALHA
	BOCA DE LOBO
	TAQUAREIRAS
	FLOREIRA
	PAVIMENTAÇÃO C/ BLOCO
	PAVIMENTAÇÃO C/ ARGAMASSA
	BOCA DE LOBO A EXECUTAR
	BOCA DE LOBO A REPARAR
	BOCA DE LOBO EXISTENTE
	CAIXA A DE PASSAGEM EXECUTAR
	CAIXA DE PASSAGEM EXISTENTE
	POSTE
	ÁRVORE
	COQUEIRO
	CURVAS DE NÍVEL
	PILAR
	PASSARELA
	CAIXA DE PASSAGEM
	CAIXA DE PASSAGEM
	PARADA DE ÔNIBUS
	PLACA
	EIXO EXISTENTE
	BORDO DA VIA
	ALINHAMENTO CERCA
	ALINHAMENTO CASA
	MEIO FIO A EXECUTAR
	MEIO FIO EXISTENTE
	TUBULAÇÃO A EXECUTAR
	TUBULAÇÃO A REPARAR
	TUBULAÇÃO EXISTENTE
	CONCRETO MOLDADO IN LOCO
	CONCRETO PRÉ-FABRICADO

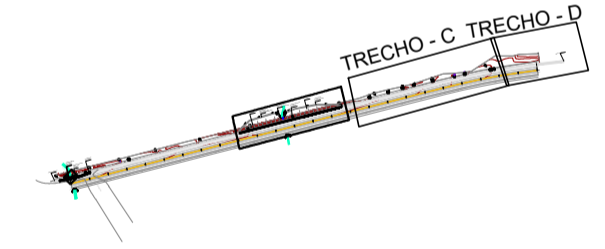

00	Emissão Inicial	Assunto:	PASSEIO PÚBLICO ERS-715 KM ETAPA 4	
Revisão	Descrição	Local:	Rua Hermes Rodel, Sentinela do Sul/RS	
		Título:	PAVIMENTAÇÃO - trecho C e D	Desenho:
		Proprietário:	Prefeitura Municipal de Sentinela do Sul	TIARAJU
		Responsável técnico:	Eng. Civil Ademar B. de Oliveira	Data:
				DEZ/ 2021
				Revisão:
				Indicada
				Prancha:
				P-03